


UUYAU D'AERATION & 100.

Prénom(s)

NON

Classe.

Class.

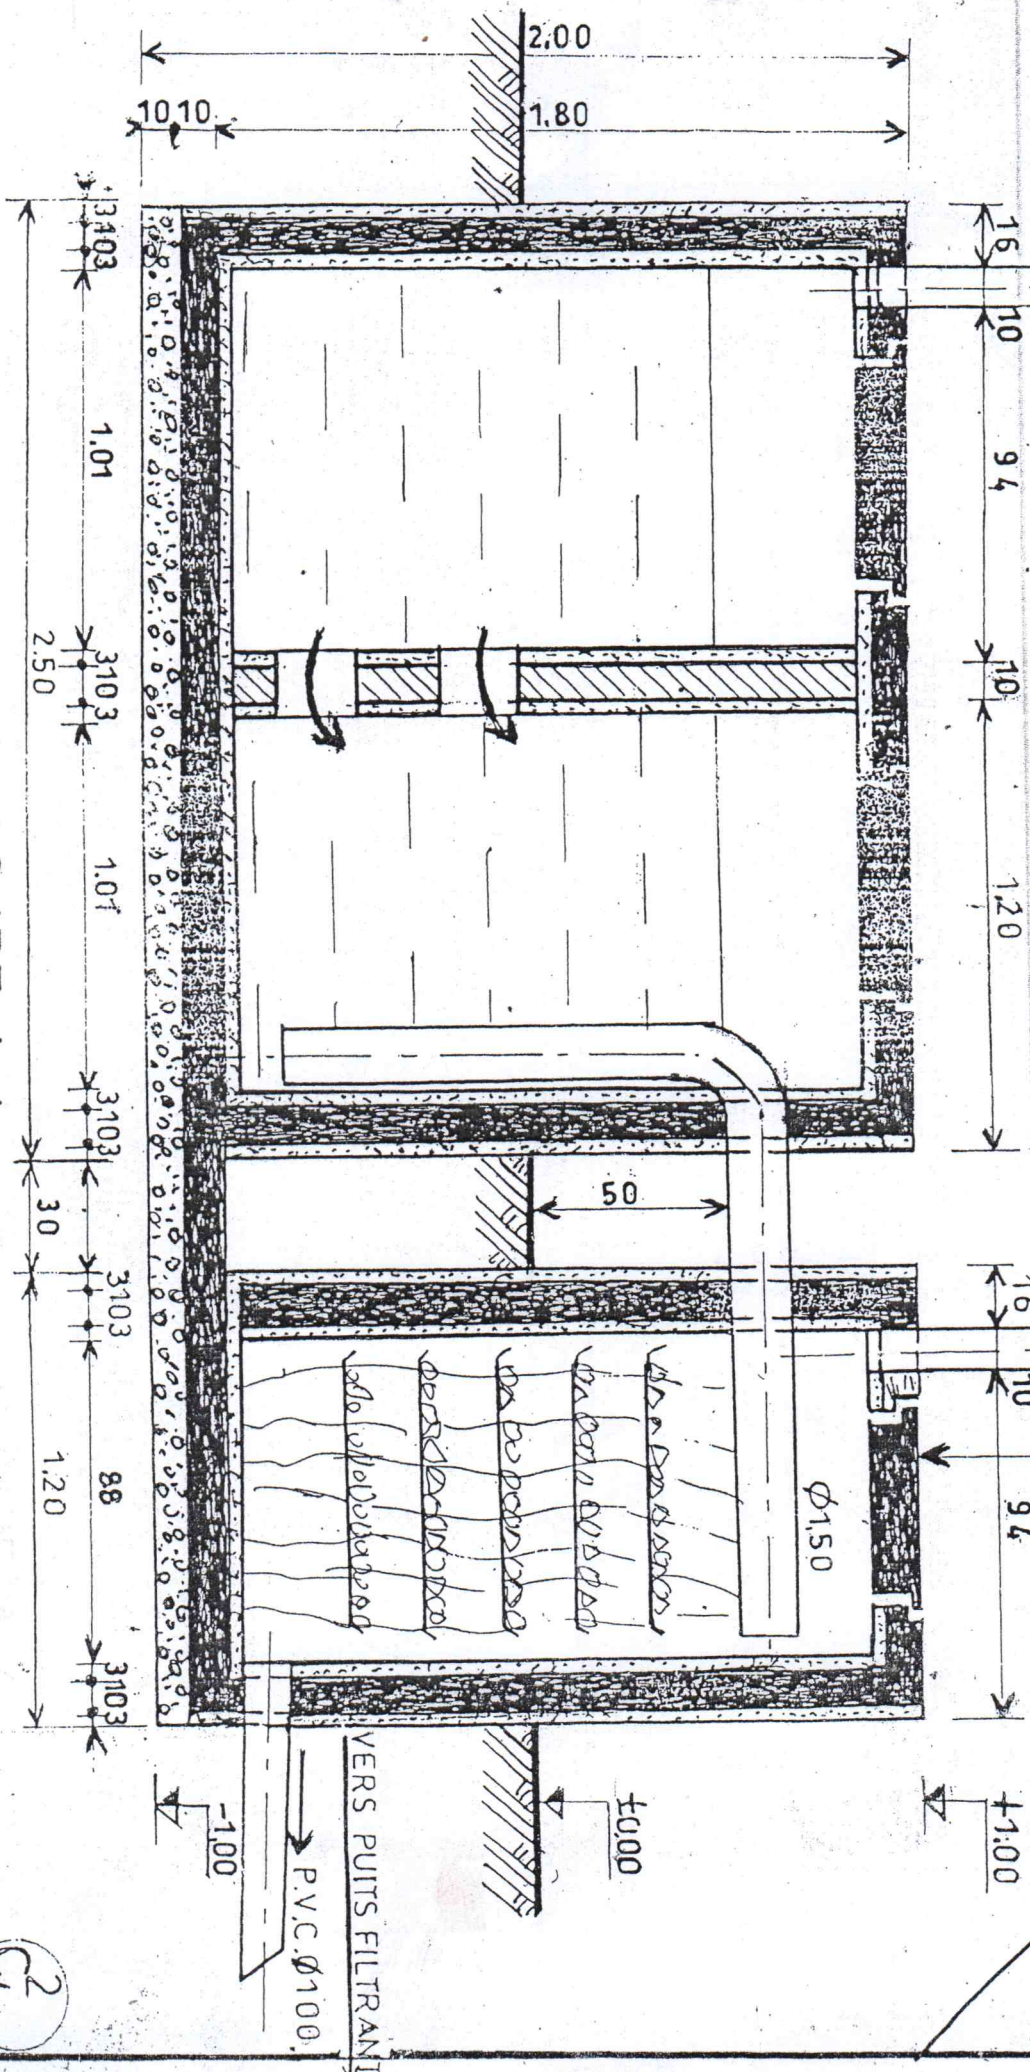

LYCEE TECHNIQUE DE BAMAKO

CLASSE M.T.G.C.

ECHELLE: 1/20

27

VERS PUTS FILTRANT

P.V.C. Ø100

±0.00

-1.00